


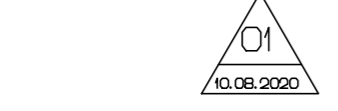

מגרש 28



* תעודת כניית ראה דף מספר 1





מגרש מס': 28
 בנין מס': 1
 דירות: C3
 תל' קומה: 7-1
 קנה מידה: 1:50

מקרא:


	דלת
	חלון
	גדר מרפסת
	מדרגות
	אמבטיה
	שירותים
	מטבח
	חדר שינה
	חדר הורים
	מגורים
	פינת אוכל
	מטבח
	מסדר
	מסכת כביסה / סייב

הצעה למקום בלבד:
 מדרגות
 מסכת כביסה / סייב

כניעת שנהב
 אדריכלים
 קריית עזריאל ב"ב 2 תל אביב
 טל: 03-6471997 03-6466844

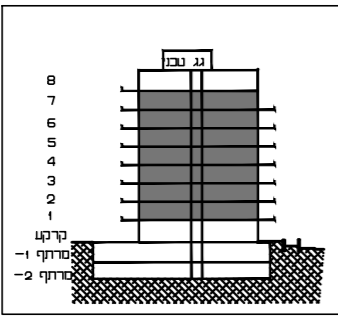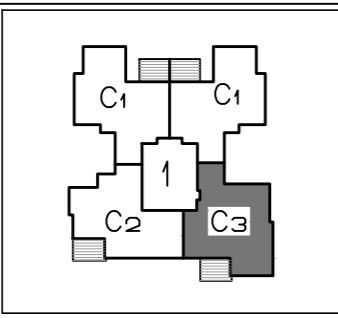

תכנית זו אינה סופית ומותגת
 בתכנית חתירה בנית
 יזמנו שינויים בהתאם לדרישת
 חרישית חשונה וחתכנו המפרט

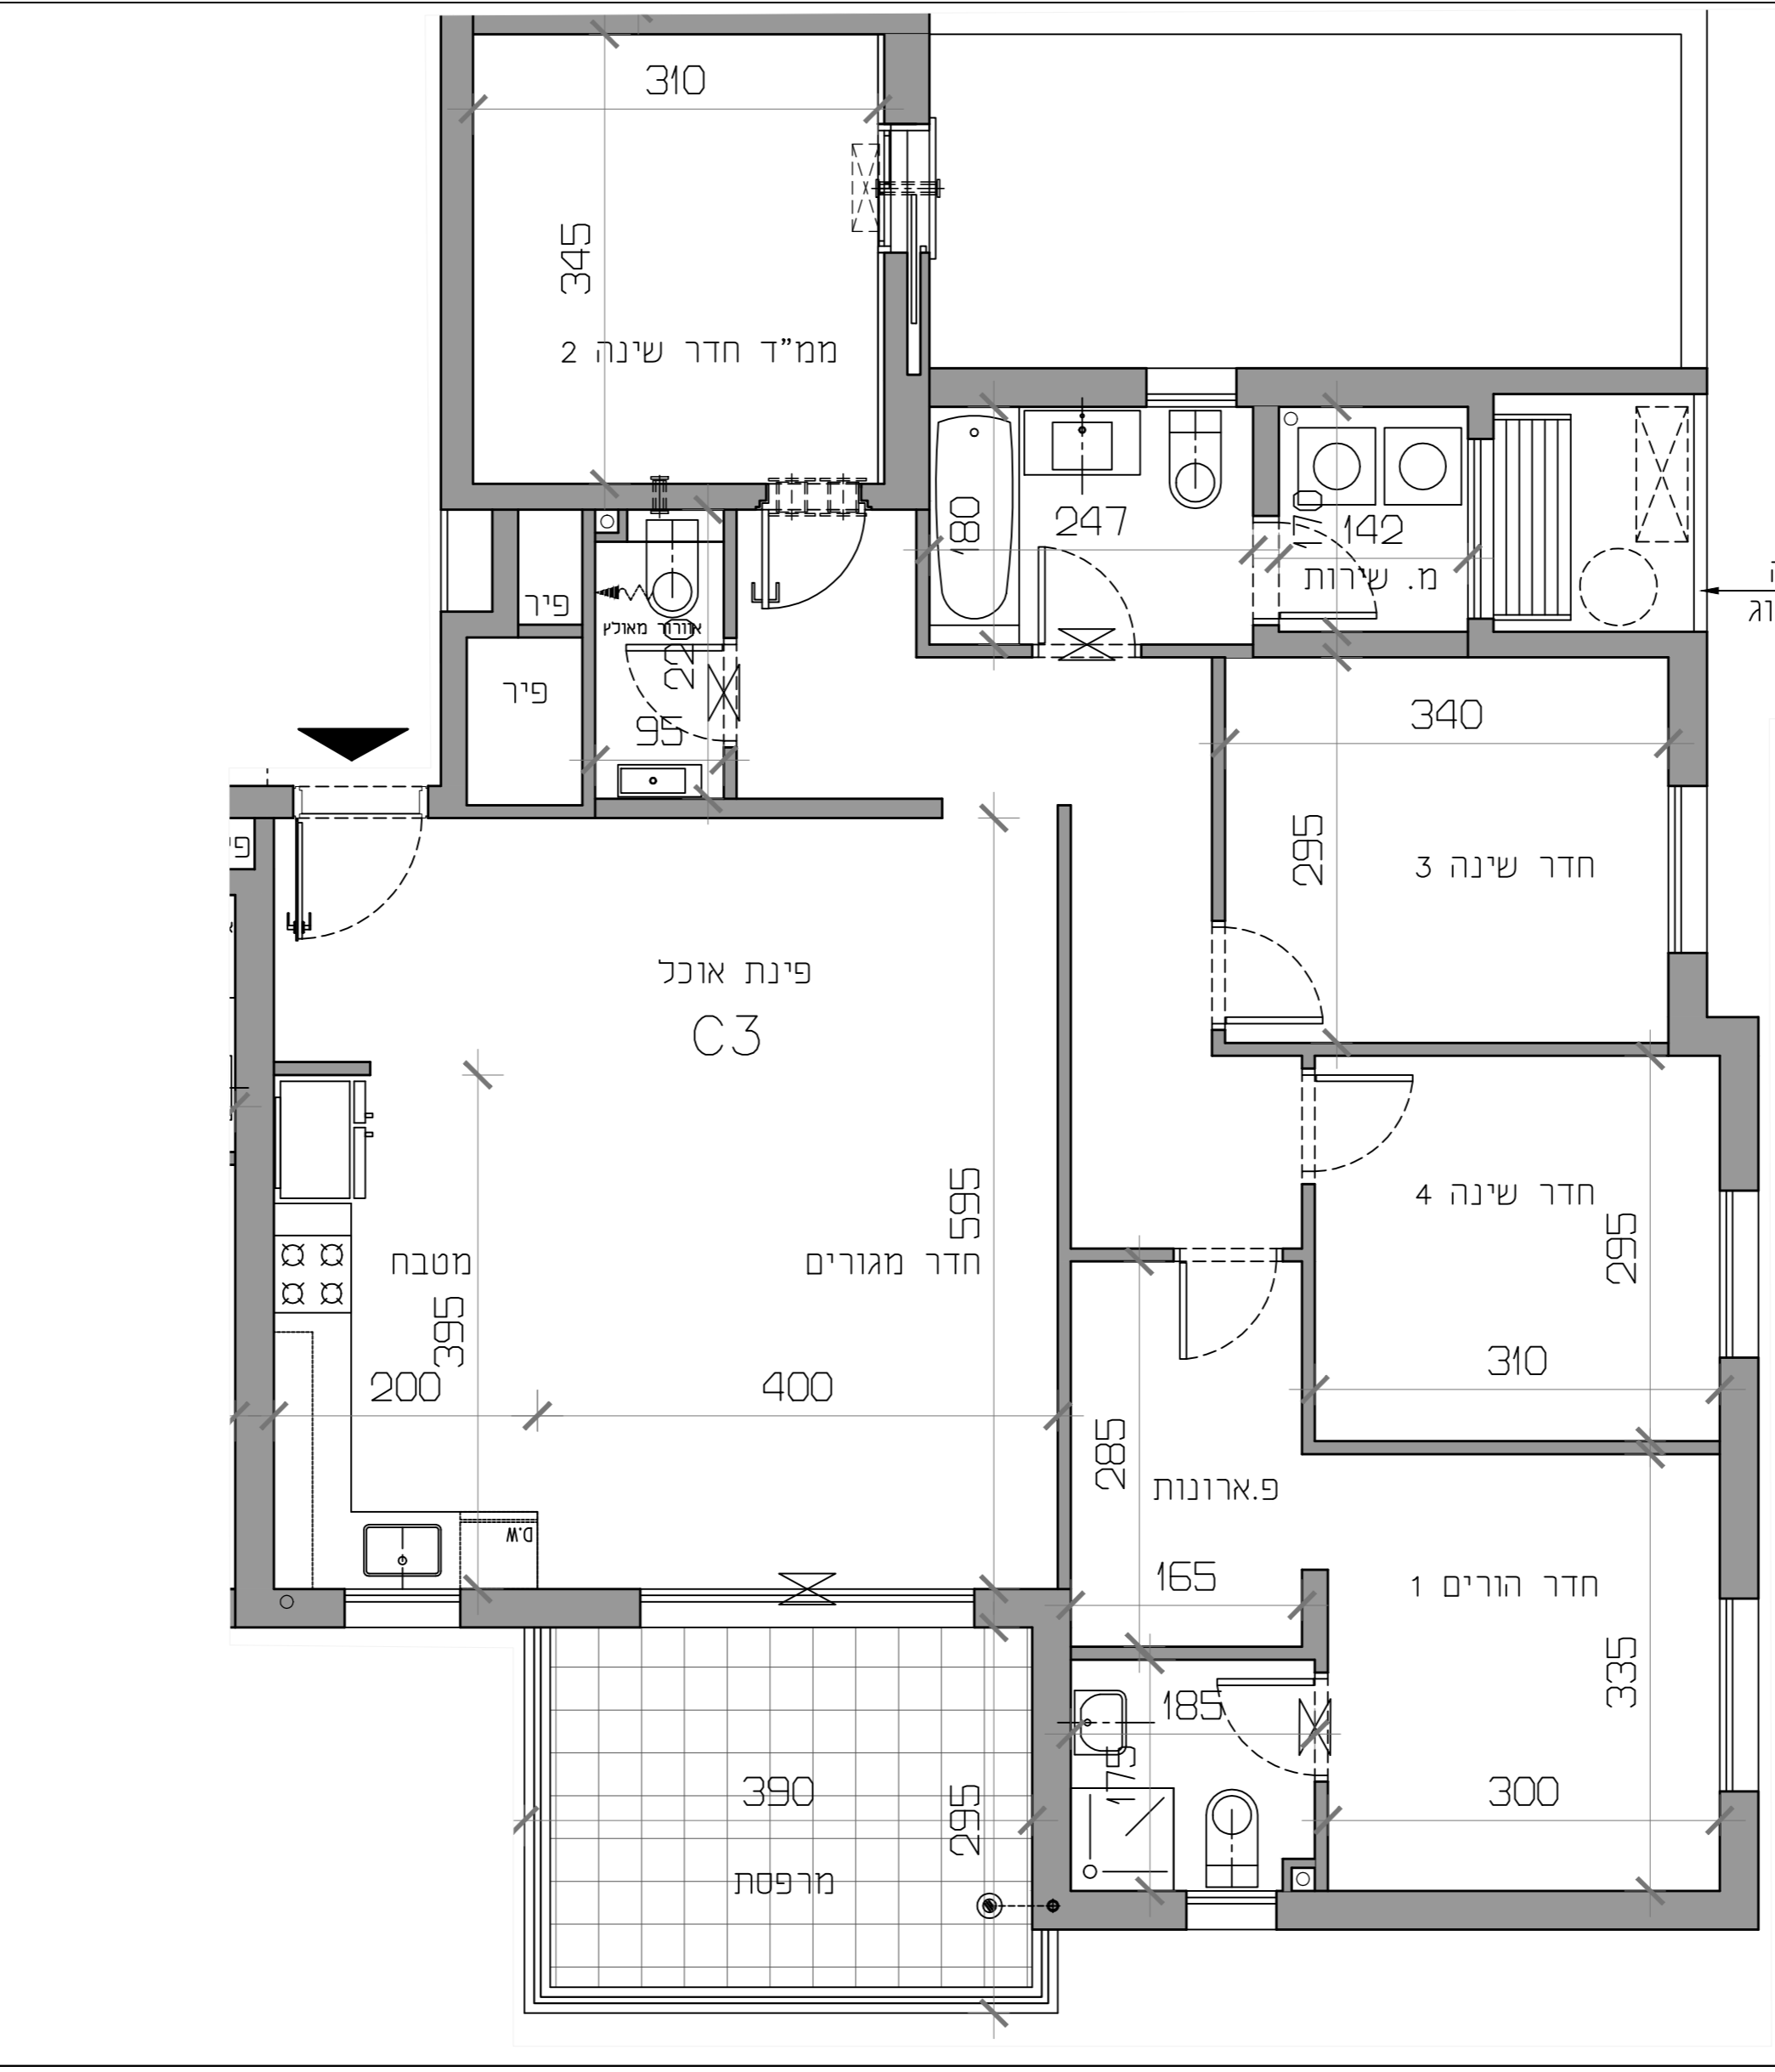

מסתור כביסה
 מקום ליחידת מיזוג

טיפוס C3
 מס' דירה

קומה	מס' דירה
1	3
2	7
3	11
4	15
5	19
6	23
7	27