

מגרש 32



* הערות בכניית ראה דף מסמך 1



מגרש מס': 32
 בנין מס': 1
 דירות: B1
 ת"כ קומה: 1-6
 קנה מידה: 1:50




מסמך:

התחביר	התחביר
מח מחשב דירה	מח מחשב דירה
שטח מועדף	שטח מועדף
אין ביד אן	אין ביד אן
קו פתוח/מועדף	קו פתוח/מועדף
מטבח קטן	מטבח קטן
ח"ל קנה מועדף	ח"ל קנה מועדף
קנין במחסן	קנין במחסן
כדין	כדין
בסיס בדידה	בסיס בדידה
הסבת חקיה	הסבת חקיה
אין נעין במסגרת	אין נעין במסגרת

הצעה לסיקום בלבד :

מזרח	מזרח
מזרח	מזרח

כנען שנהב
 אדריכלים
 מרח' מלחה 2 כניסה 2 ת"א
 טל: 03-6471907 מסמך 03-6498844

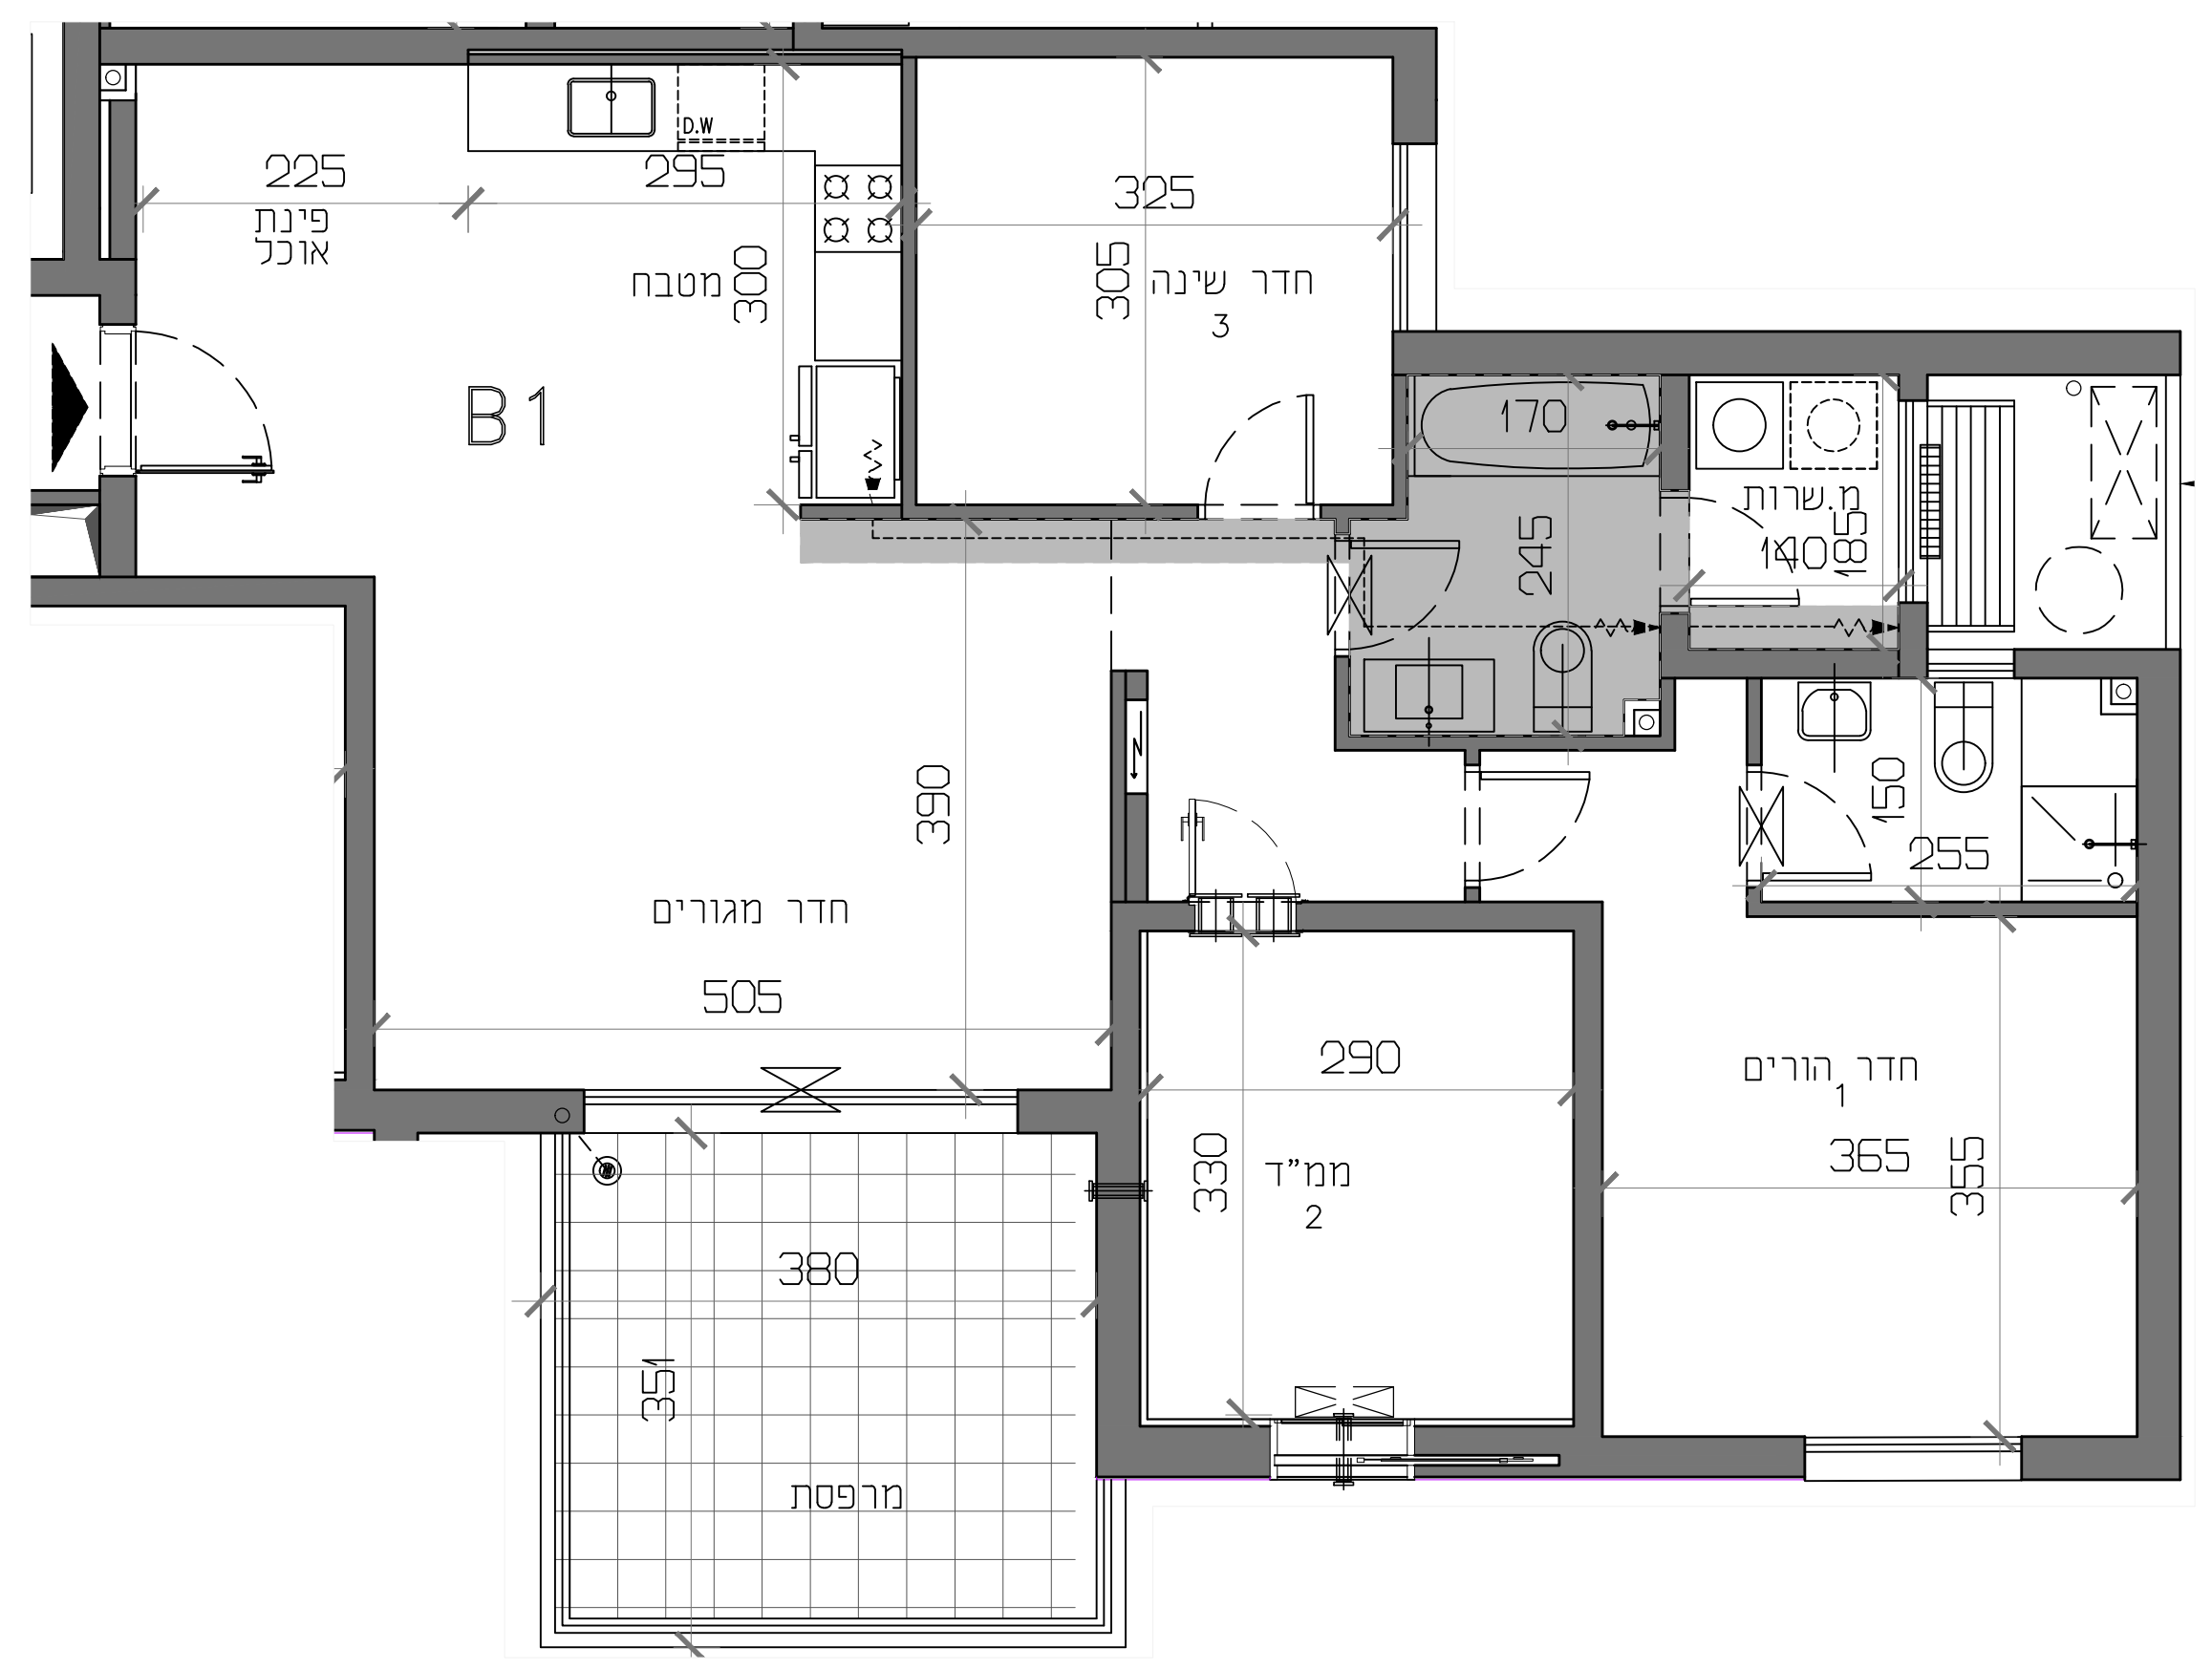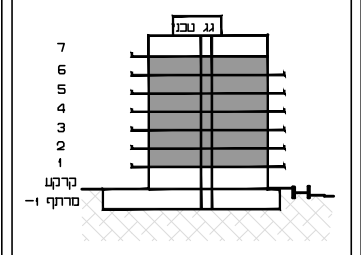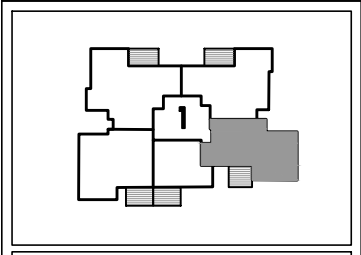

טיפוס B1, ח4

קומה	מס' דירה
1	7
2	12
3	17
4	22
5	27
6	32

•תכנית זו אינה סופית ומותנית בקבלת היתר בניה.
 יתכנו שינויים בהתאם לדרישת הרשויות השונות והתכנון המפורט