


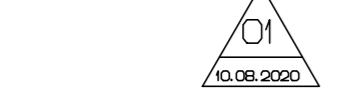

**מגרש 28**



הערות בנכיוות ראה דף מסמך 1



מגרש מס': 28  
 בנין מס': 2  
 דירות: C1, A1, D2  
 תכ' קומה: 1  
 קנה מידה: 1:100

**מפתח:**


	פתח
	חלון
	מדרגות
	מסדרון / מעלית
	מטבח
	בית כסא
	חדר שינה
	חדר מגורים
	מרפסת
	קומה
	מקום לחניה

**הצעה למיקום כלכלי:**

	מטבח
	בית כסא
	חדר שינה
	חדר מגורים
	מרפסת
	קומה

**כנען שנהב אדריכלים**

קנין נתיבים ב"ב 2 כנען 2 ת"א  
 טל: 03-4998644 / 03-4471987

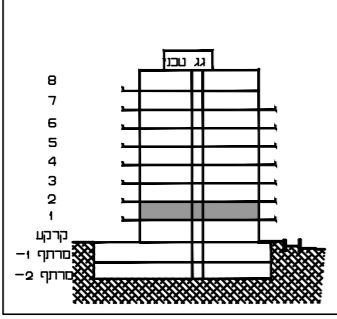


תכנית זו אינה סופית ומותנית בתקנות חוקי בנייה ורישוי. תוכנית זו אינה מהווה דרישה לרישוי חשונה ותחבולת המפרט.

**טיפוס C1**, 5ח'

קומה	מס' דירה
1	5

**טיפוס A1**, 3ח'

קומה	מס' דירה
1	4

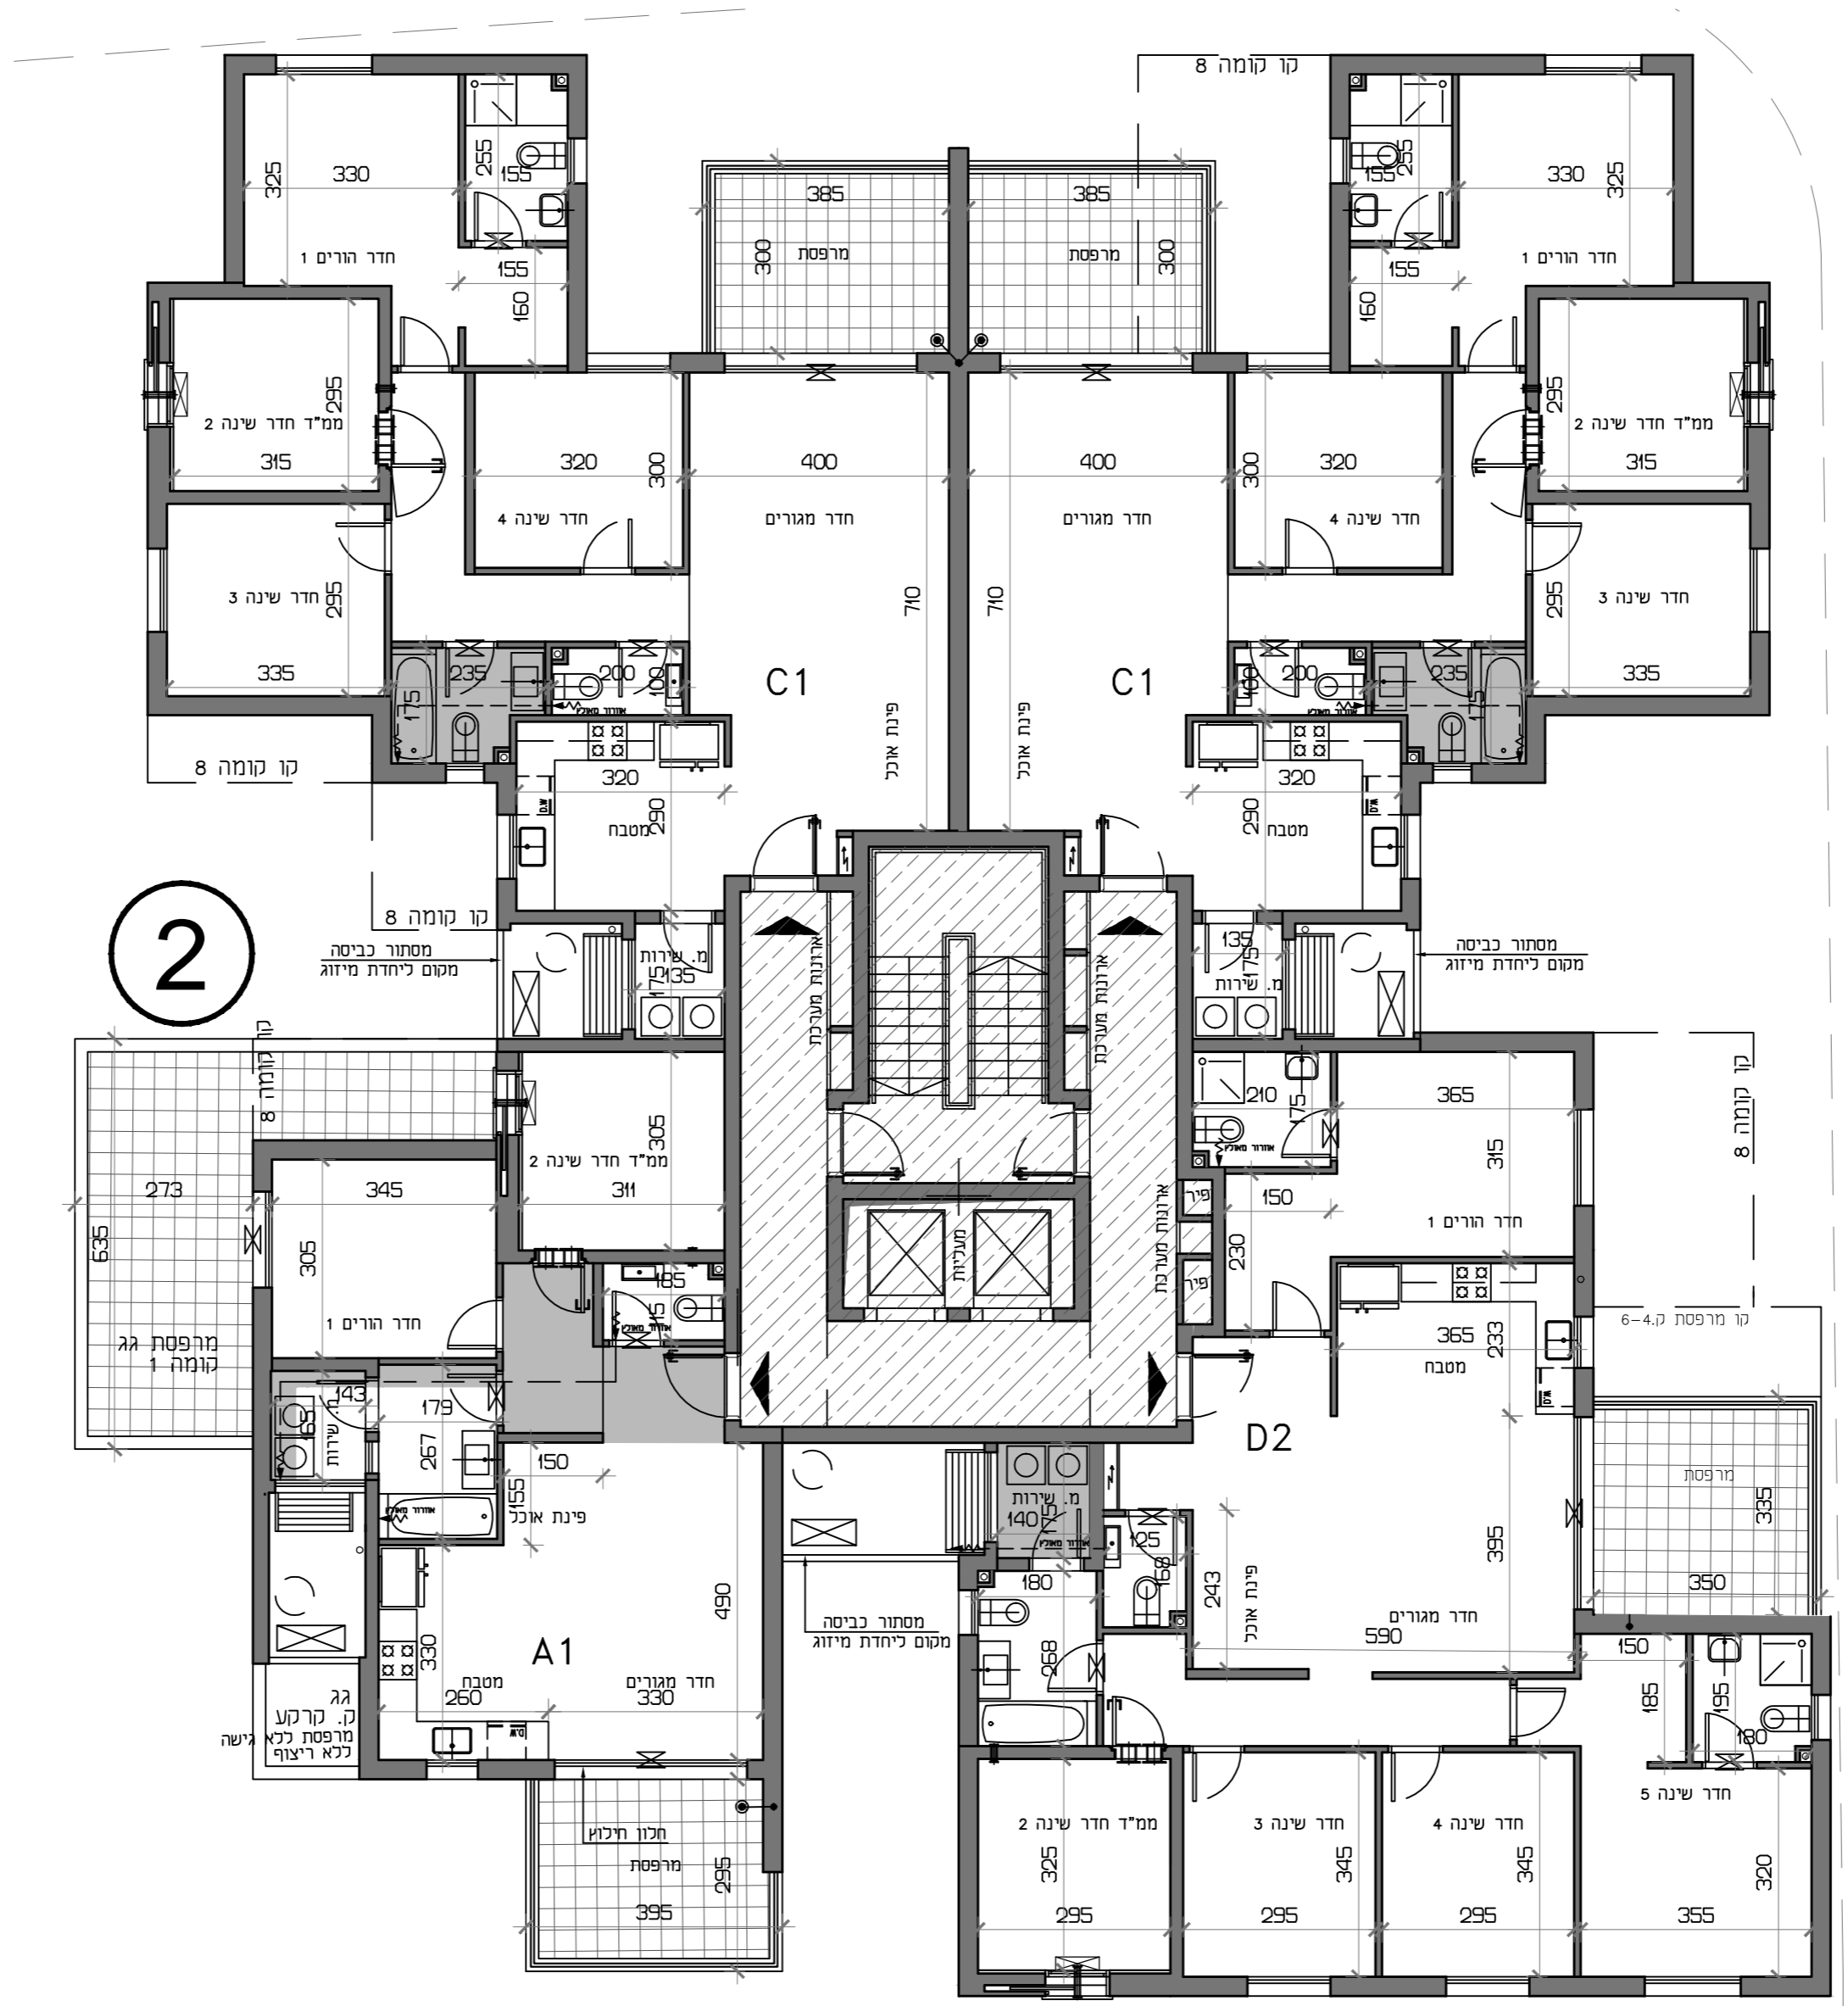

**טיפוס C1**, 5ח'

קומה	מס' דירה
1	6

**טיפוס D2**, 6ח'

קומה	מס' דירה
1	7