



מגרש 28



* תעודת בנכיות ראה דף מספר 1
10.08.2020



מגרש מס': 28
בנין מס': 3
דירות: C4
תל' קומה: 7-1
קנה מידה: 1:50

מקרא:

	דלת
	חלון
	קיר
	מדרגות
	מטבח
	מ.שירות
	חדר שינה
	חדר מגורים
	מרפסת
	מקום לחניה


הצעה למקום בלבד:

כנען שנהב
אדריכלים
קרית עזריאל ב' כנען 2 תל א' 03-6471997 03-6486844

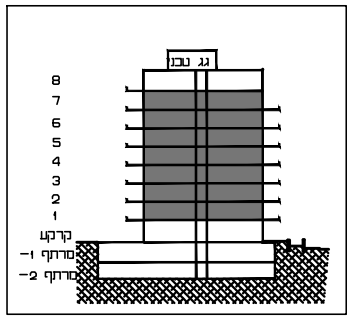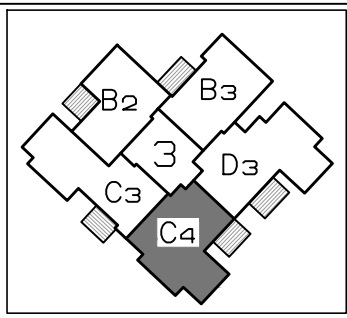

תכנית זו אינה סופית ומותגת
במבט ויתור בנית
יזמנו שינויים בהתאם לדרושת
חרישית חשונה וחתכנו המפרט

מסתור כביסה
מקום ליחידת מיזוג

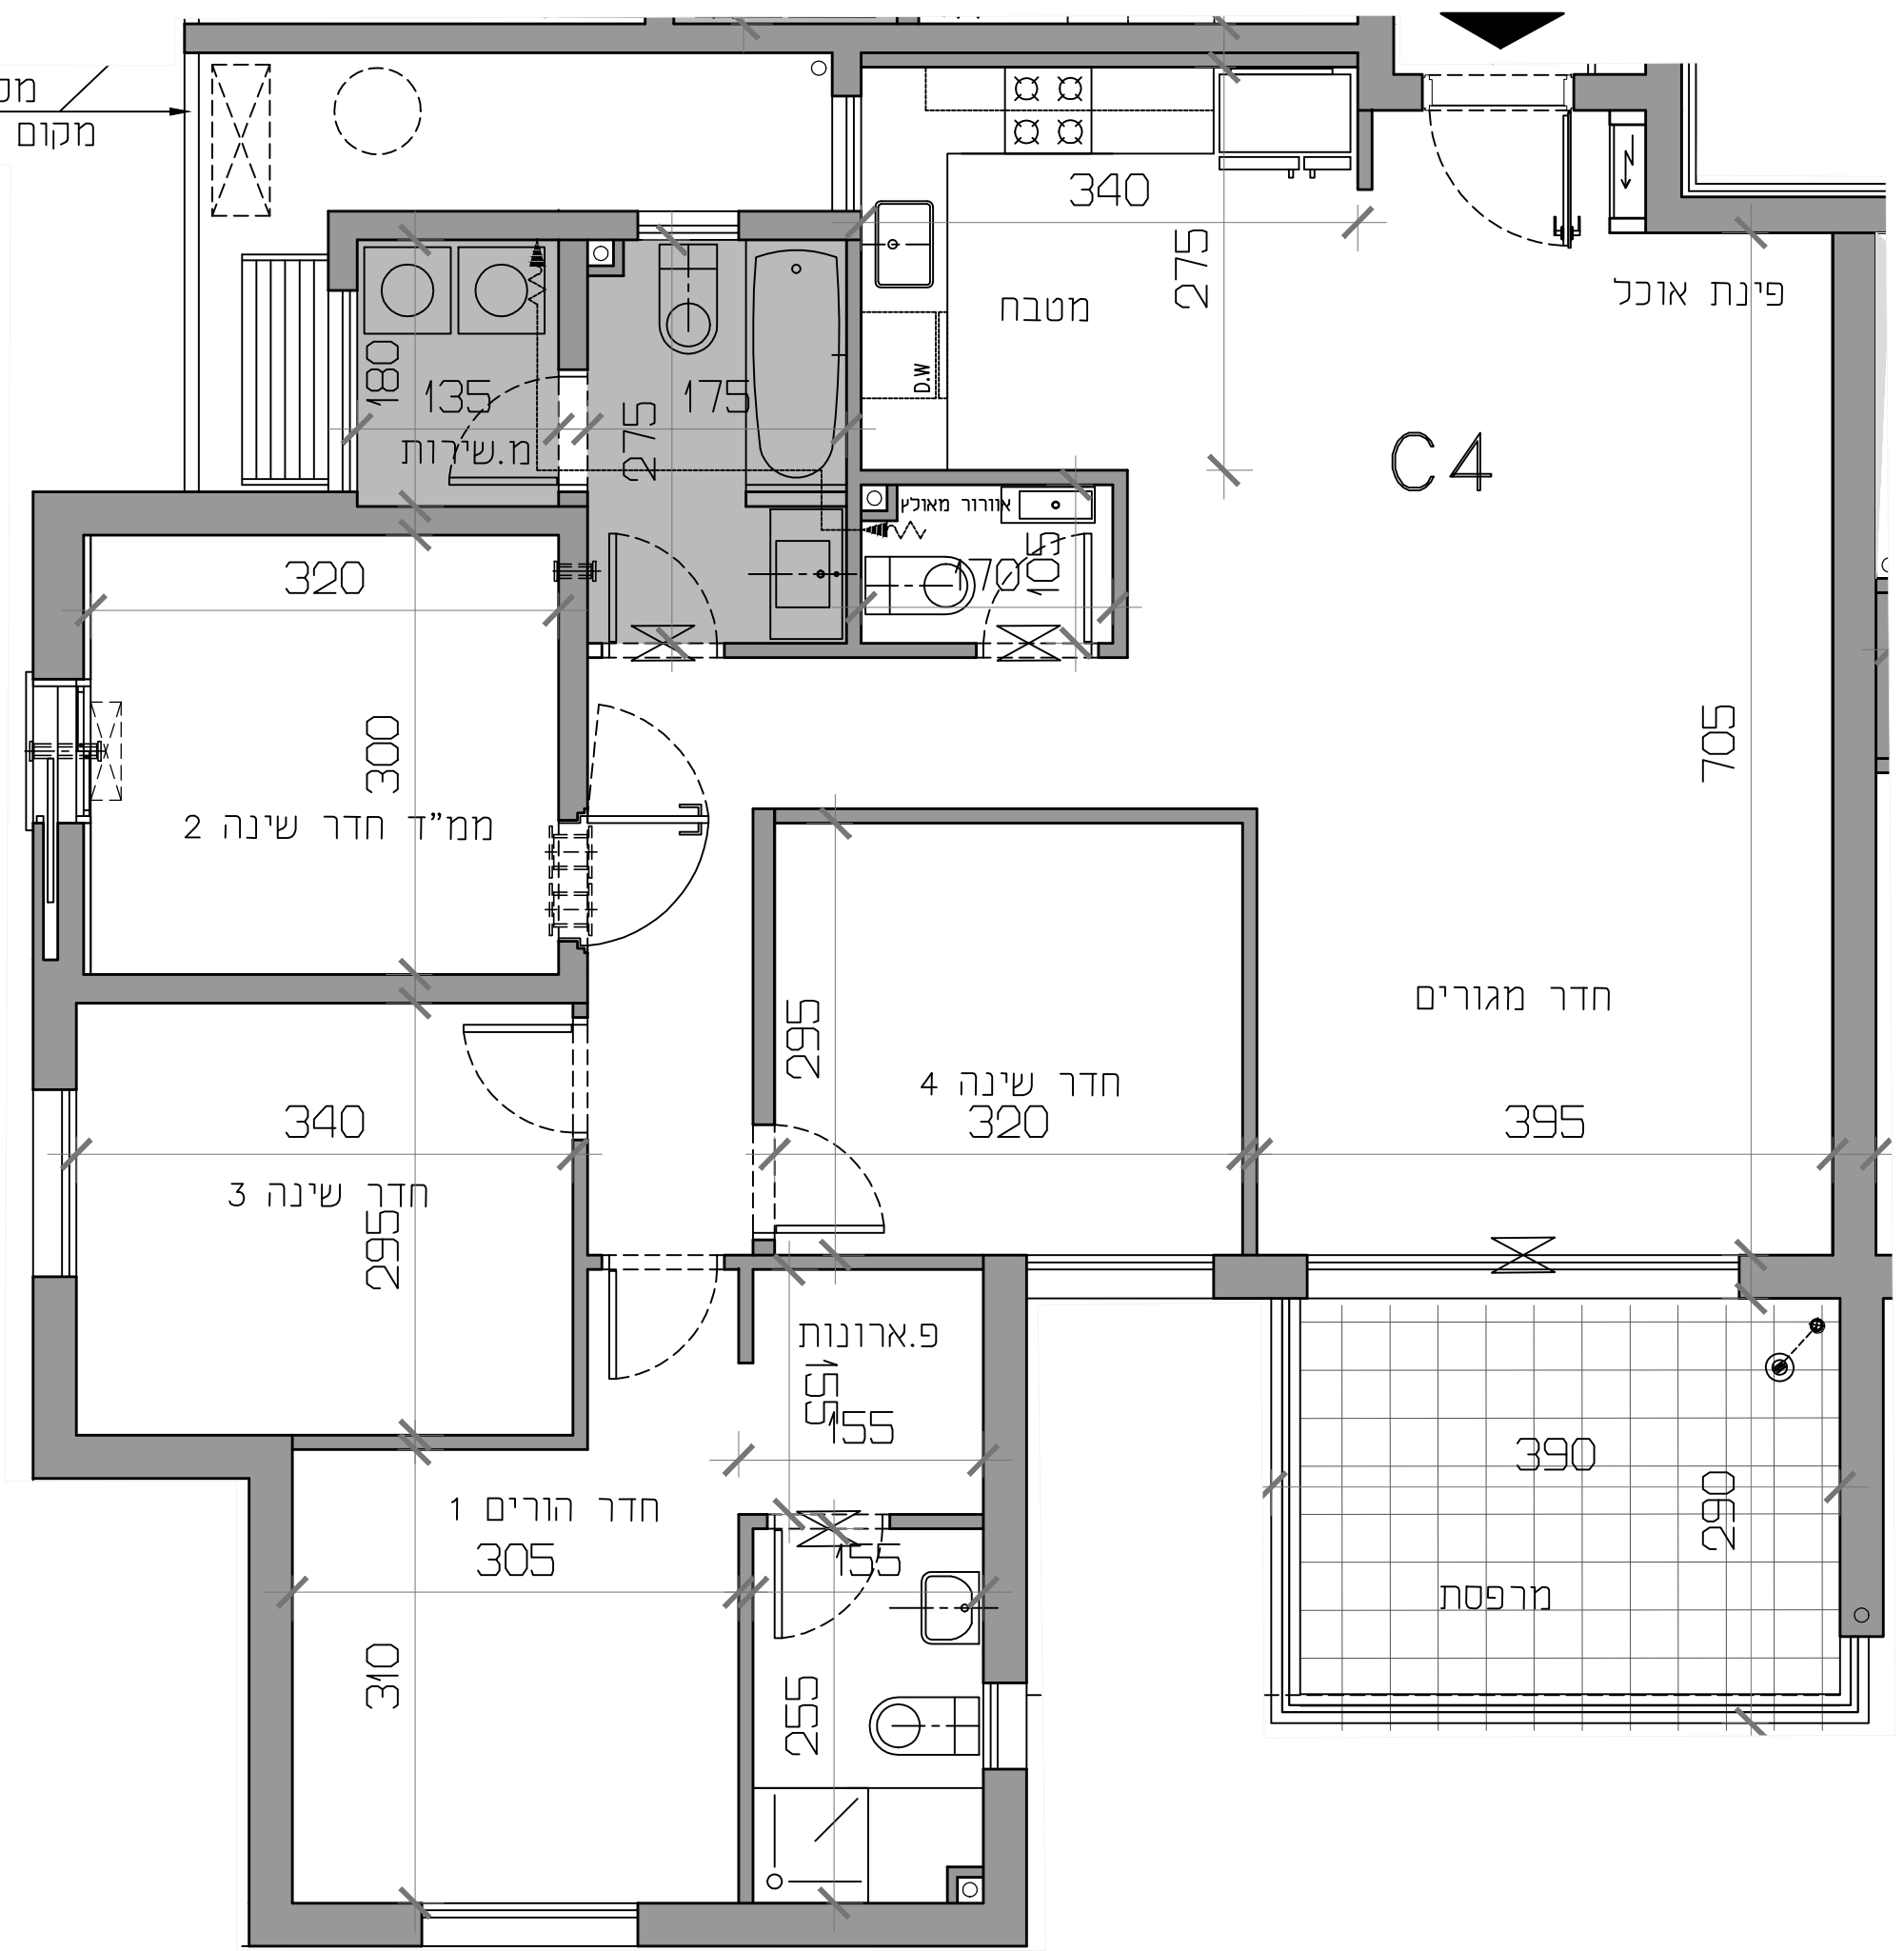

טיפוס C4
,
מ5

קומה	מס' דירה
1	8
2	13
3	18
4	23
5	28
6	33
7	38