מגרש
28

* הערות כלליות ראה דף מספר 1

01
10.08.2020

מגרש מס' : 28

בנין מס' : **1,2,3**

דירות:

תכ' קומה : מרתף 2-

קנה מידה : 1:250

מקרא:

- דוד — הכנה לדודחשמלי
- איוורור מאולץ קירי\תקרתי
- מ.ס — מיקום למעבה
- לוח חשמל דירתי
- שרוולי הכנה לאוורור וסינון עפ"י הוראות
- ▨ שטח משותף
- הג"א
- הידרנט
- מחלק מים
- מתז מים (ספרינקלר)
- ☒ ארון כיבוי אש
- קיר מוגבה/מונמך
- מערכת סינון
- יח' קצה מזגן
- ניקוז במרפסת במרפסת
- ברז גן
- ▲ כניסה לדירה
- ⬜ הנמכת תקרה
- ארון עליון במטבחים

הצעה למיקום בלבד :

- כיריים
- סקרד
- D.W — מדיח
- מכונת כביסה / מייבש

כנען שנהב
אדריכלים
קרית עתידים בנין 2 כניסה 2 ת"א
טל: 03-6496644 פקס: 03-6471997

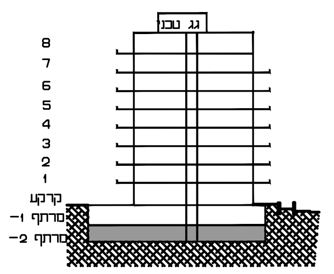

גג טכני
8
7
6
5
4
3
2
1
קרקע
מרתף 1-
מרתף 2-

3

תכנית זו אינה סופית ומותנית בקבלת היתר בניה.
יתכנו שינויים בהתאם לדרישת הרשויות השונות והתכנון המפורט

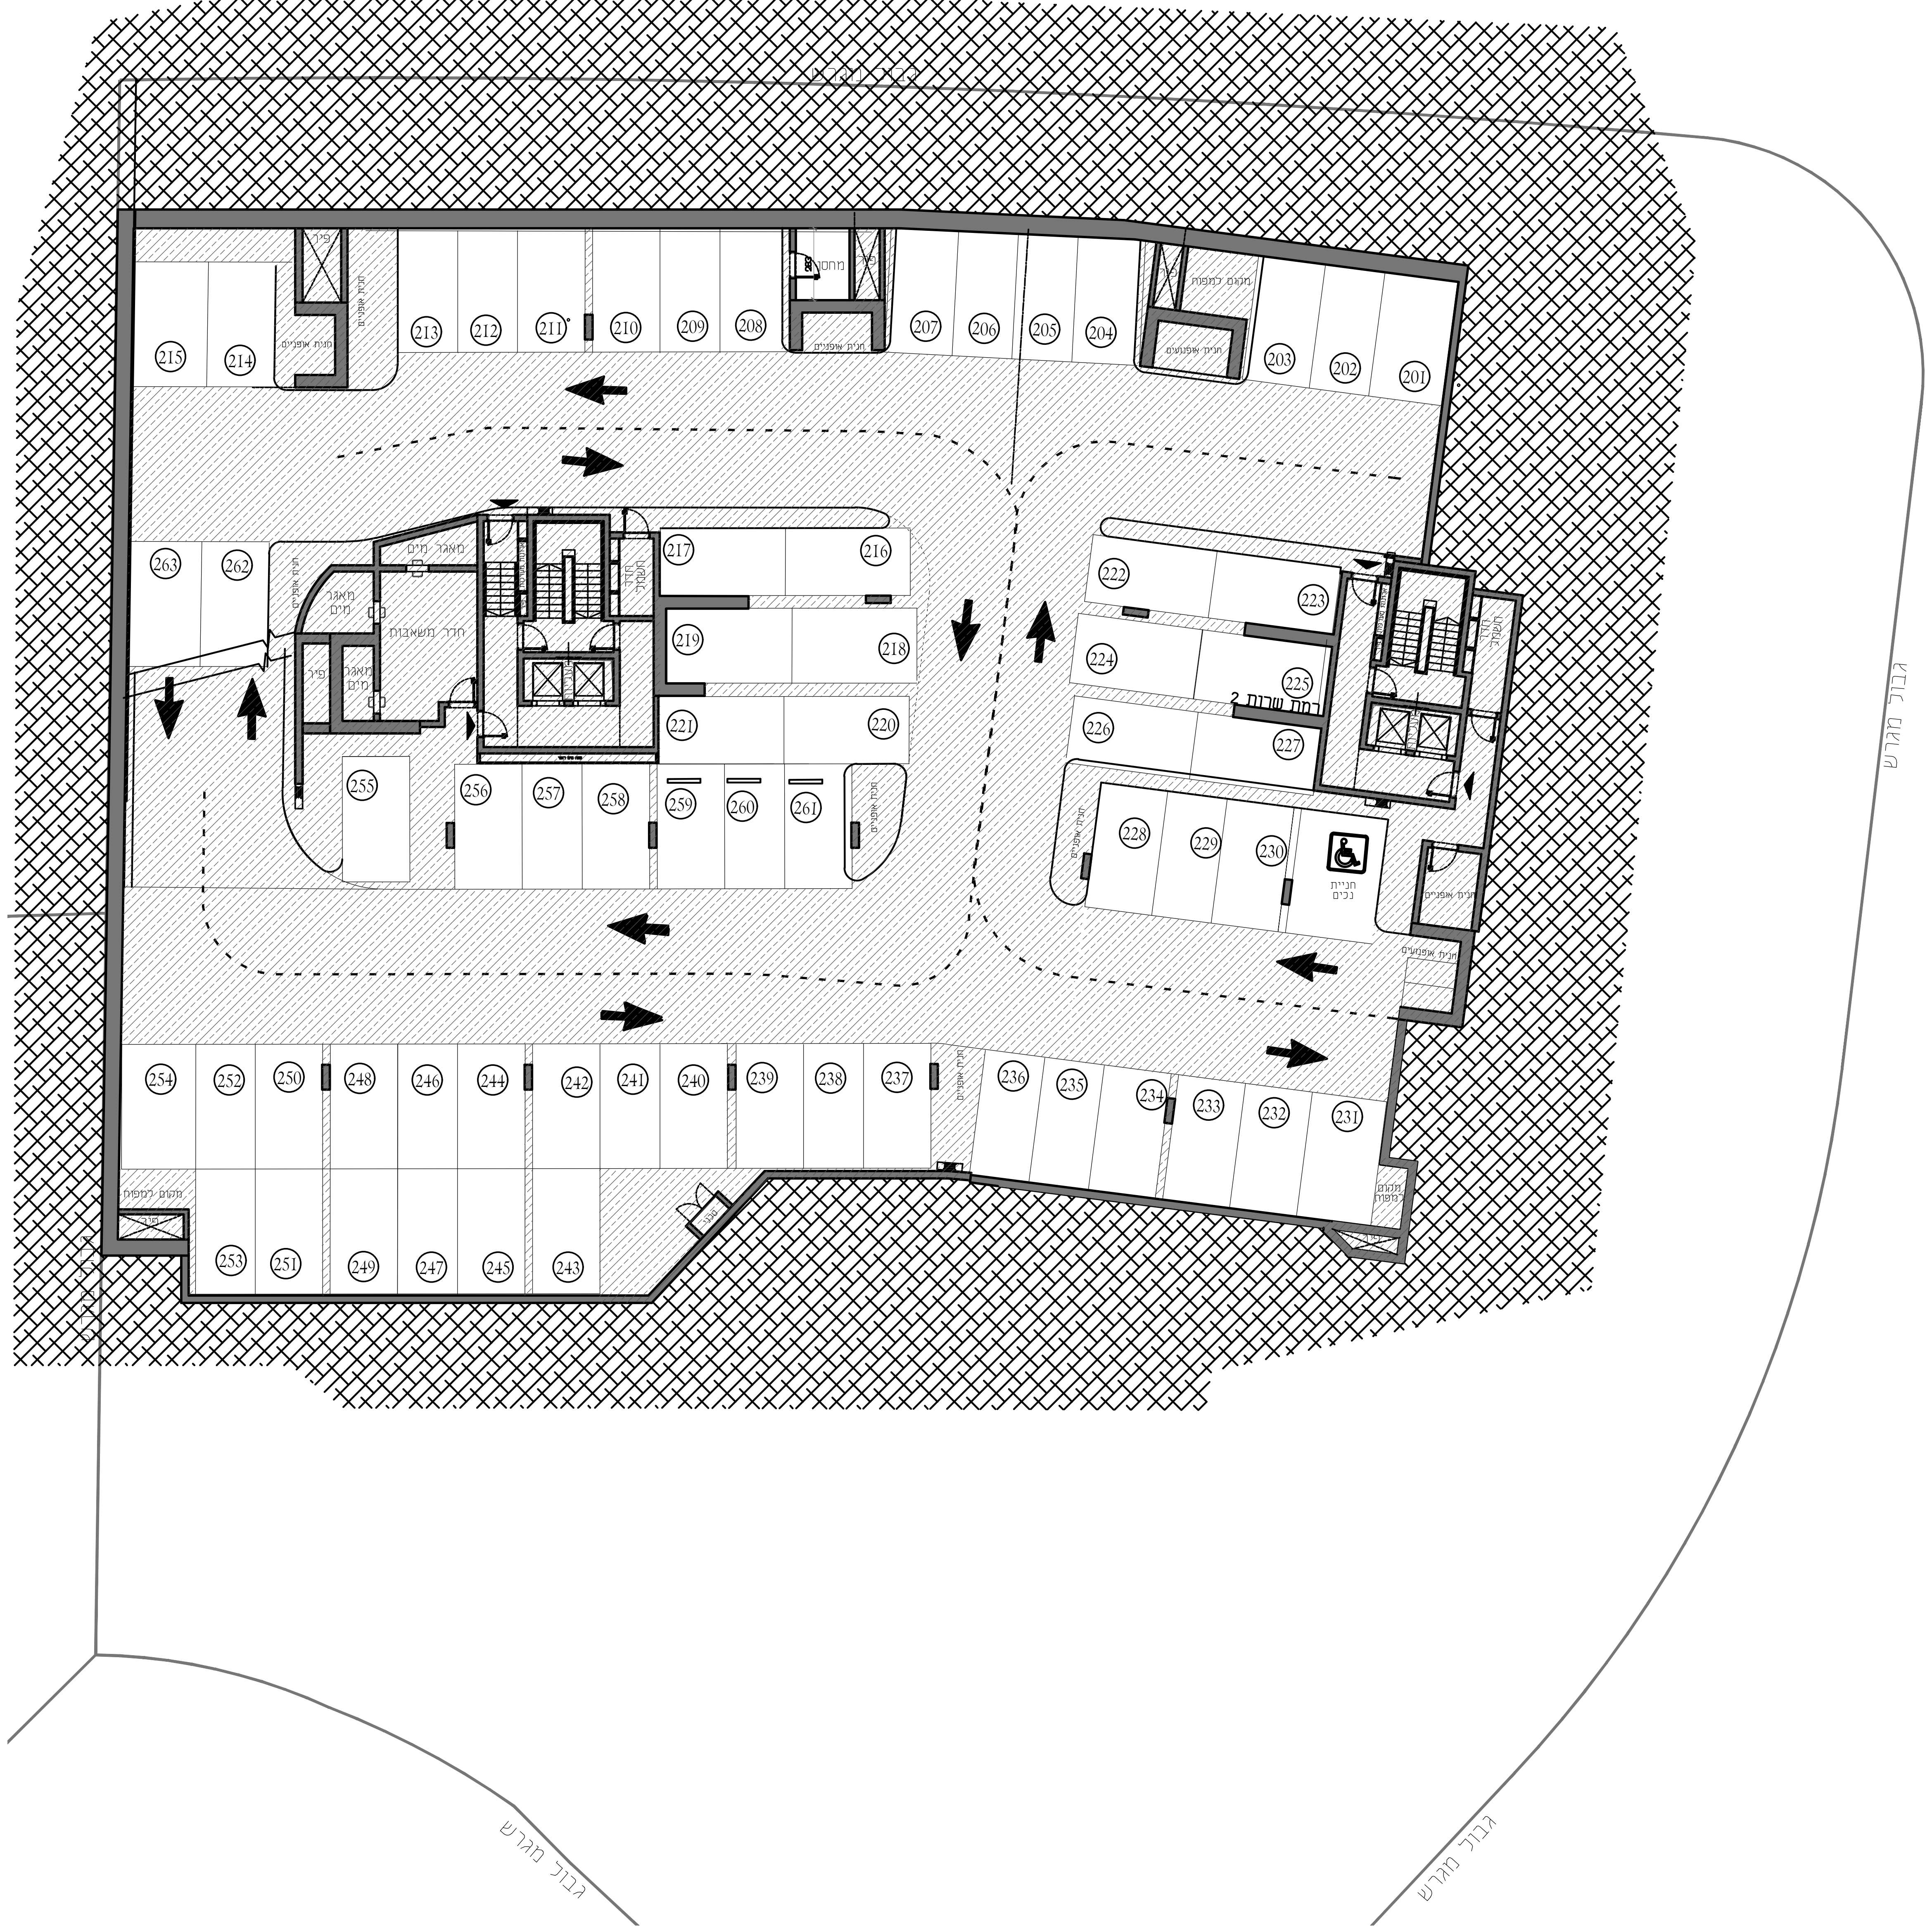

201
202
203
204
205
206
207
208
209
210
211
212
213
214
215
216
217
218
219
220
221
222
223
224
225
226
227
228
229
230
231
232
233
234
235
236
237
238
239
240
241
242
243
244
245
246
247
248
249
250
251
252
253
254
255
256
257
258
259
260
261
262
263
מאגר מים
מאגר מים
מאגר מים
חדר משאבות
פיר
חנית אופניים
חדר משאבות
רמפת שרות 2
חניית נכים
חנית אופניים
חנית אופנועים
גבול מגרש
גבול מגרש
גבול מגרש